




WIDOK Z GÓRY 1:50

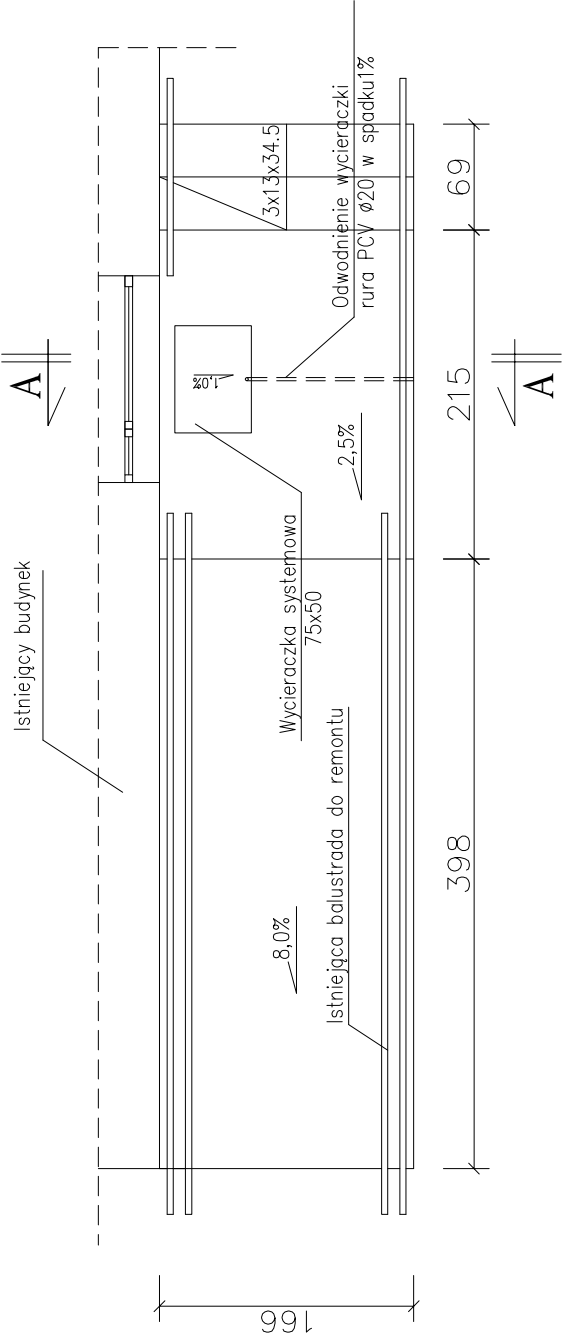

WIDOK Z PRZODU 1:50

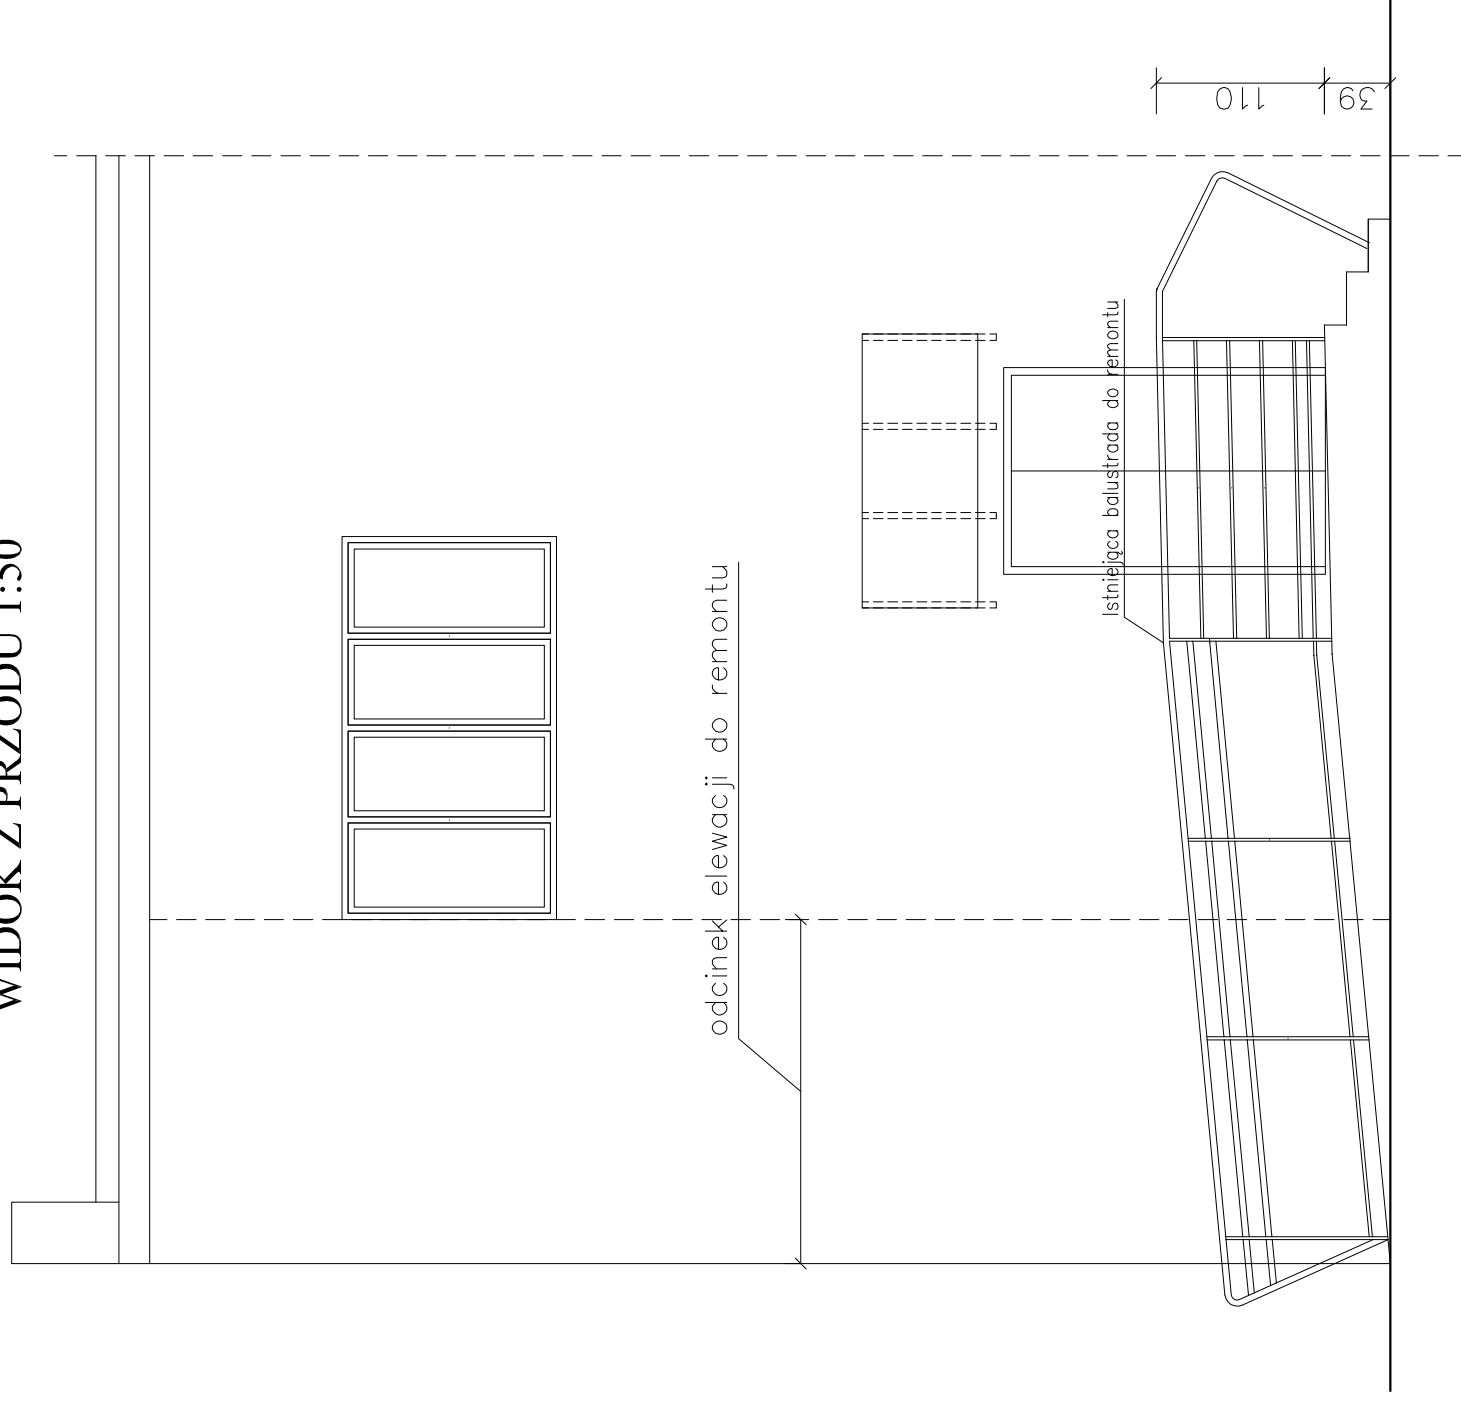

PRZEKRÓJ A-A 1:50

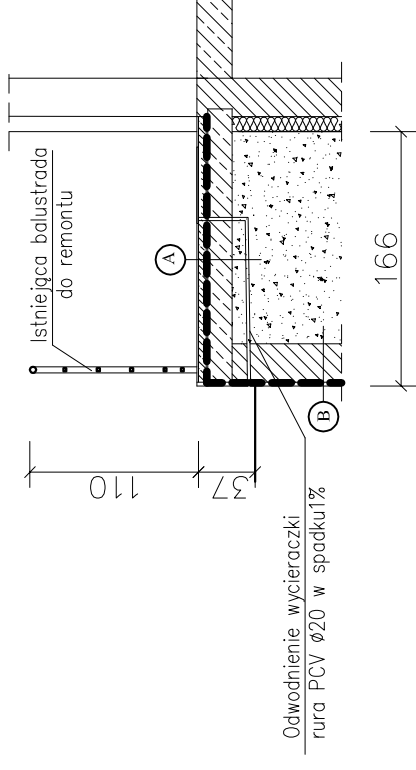


A

1. – Płytki gresowe antypoślizgowe na zaprawie mrozodpornej
2. – Polimerobeton w spadku (5–6cm) zbrojona siatką posadzkową
3. – Izolacja cięгла – Superflex 10
4. – Istniejąca płyta żelbetowa
5. – Istniejący tynk

DETAL MONTAŻU

SŁUPKÓW 1:5

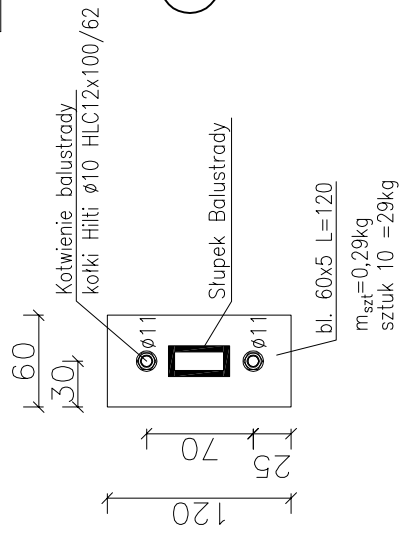

B

1. – Płytki klinkierowe
2. – Izolacja cięгла – Superflex 10
3. – Istniejąca ściana
4. – Piasek

odcinek elewacji do remontu

Uwaga:
Wszystkie wymiary sprawdzić na budowie



Biurow Obsługi Budownictwa
Mariusz Fabjanowski
 51-608 Wrocław, ul. Różycykiego 1c
 tel. 0506177881, tel./fax(071) 345 92 64

Inwestor	Regionalne centrum krwiodawstwa i lecznictwa	Data	Nr upr.	Podp.
Adres	ul. Czerwanego Krzyża 5/9 50-345 Wrocław	Konstrukcja		
Obiekt	Regionalne centrum krwiodawstwa i lecznictwa	mgr inż. M. Fabjanowski	09.2009r.	145/DoS/05
Adres	ul. Czerwanego Krzyża 5/9 50-345 Wrocław	mgr inż. B. Stodziez	09.2009r.	
Nazwa inwestycji	Remont pokrycia dachowego i tarasu	dr inż. arch. P. Nowakowski	09.2009r.	294/94/UW
Adres geodezyjny	Mapa geodezyjna AM6, obręb Plac Grunwaldzki, działka nr 52			
Temat rysunku:	Schody zewnętrzne SZ-3			
Imię i nazwisko				
Projektował:	Konstrukcja			
Opracował:				
Sprawił:				
BOB/48/09	1:50	P.T	Konstr.	K-04
Nr projektu	Skala	Faza	Branża	Nr rysunku

LOKALIZACJA 1:400

